

AIP  
ALGERIE  
ARP : 353738N  
0003641W  
ALT AD : 91M

ORAN/Ahmed Ben Bella

AD 2 DA00-AD  
24 MAY 18

TWR: 118.1  
119.7(s)

CARTE D'AERODROME OACI


RWY	DIRECTION	THR	FORCE PORTANTE
07L	067°	353659.96N 0003831.34W	PCN 62/F/B/W/T
25R	247°	353744.97N 0003619.70W	
07R	067°	353651.03N 0003826.54W	PCN 113/F/A/W/T
25L	247°	353728.47N 0003637.04W	

RELEVEMENTS MAGNETIQUES  
ALTITUDES ET DIMENSIONS EN METRES

VAR 0°E 2017

AIRES DE TRAFIC ET POSTES DE STATIONNEMENT		
IDENTIFICATION PARKING	NATURE DE SURFACE	POSTE DE STATIONNEMENT
A 16 POSTES	Béton bitumineux 113/F/A/W/T	07 POSTES GROS PORTEURS N° 1,2,4,6,8,10,12 B747-B767-A330-A340
		09 POSTES MOYENS PORTEURS N° 3,5,7,9,11,13,14,15,16 B737-A321-A320-A319
B 04 POSTES	Béton bitumineux 113/F/A/W/T	02 POSTES GROS PORTEURS N° 4,2 B767-A300-A310
		02 POSTES MOYENS PORTEURS N° 1,3 B737-A321-A320-A319

Aire de trafic et TWY: Feux bleus  
Largeur des voies de circulations: 25M a l'exception des TWY A,F2,G2 et H2 23M  
TWY A : PCN 55/F/B/W/T  
TWY F2 : PCN 56/F/B/W/T  
TWY G2 : PCN 55/F/B/W/T  
TWY H2 : PCN 55/F/B/W/T  
surface TWY Béton bitumineux

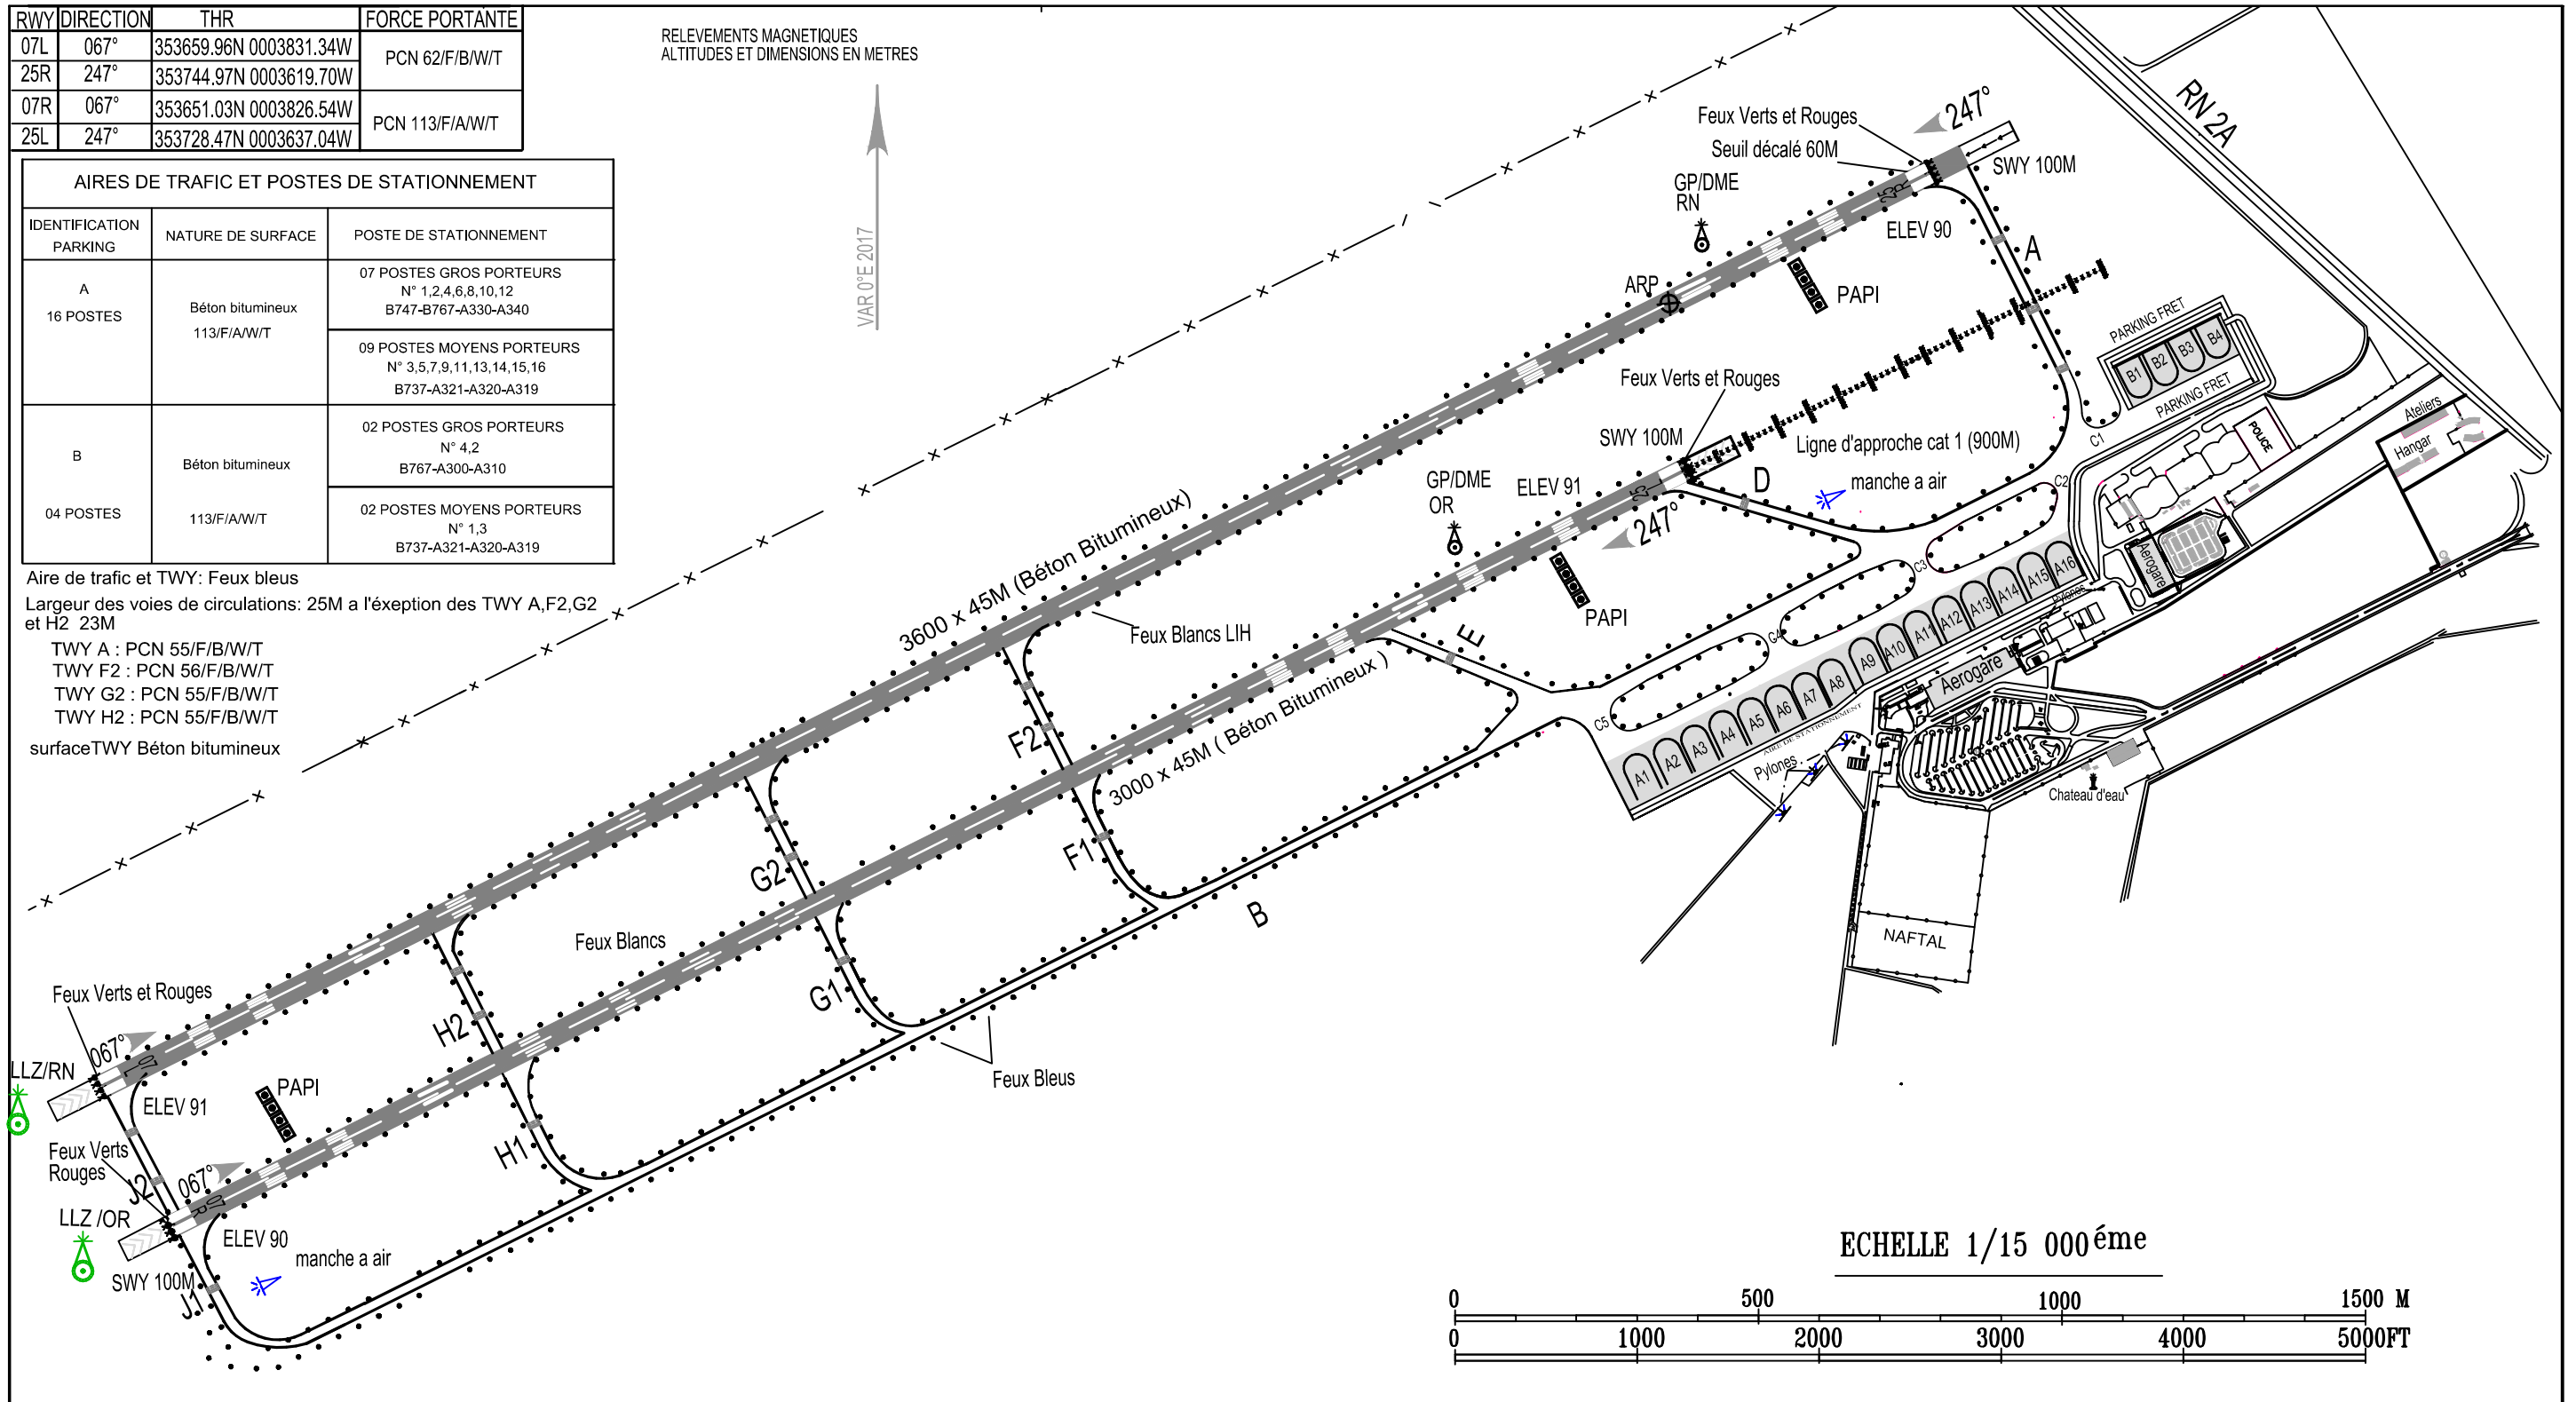

ECHELLE 1/15 000<sup>ème</sup>

